



当該地：鞍手郡小竹町大字勝野2104番地1外11筆

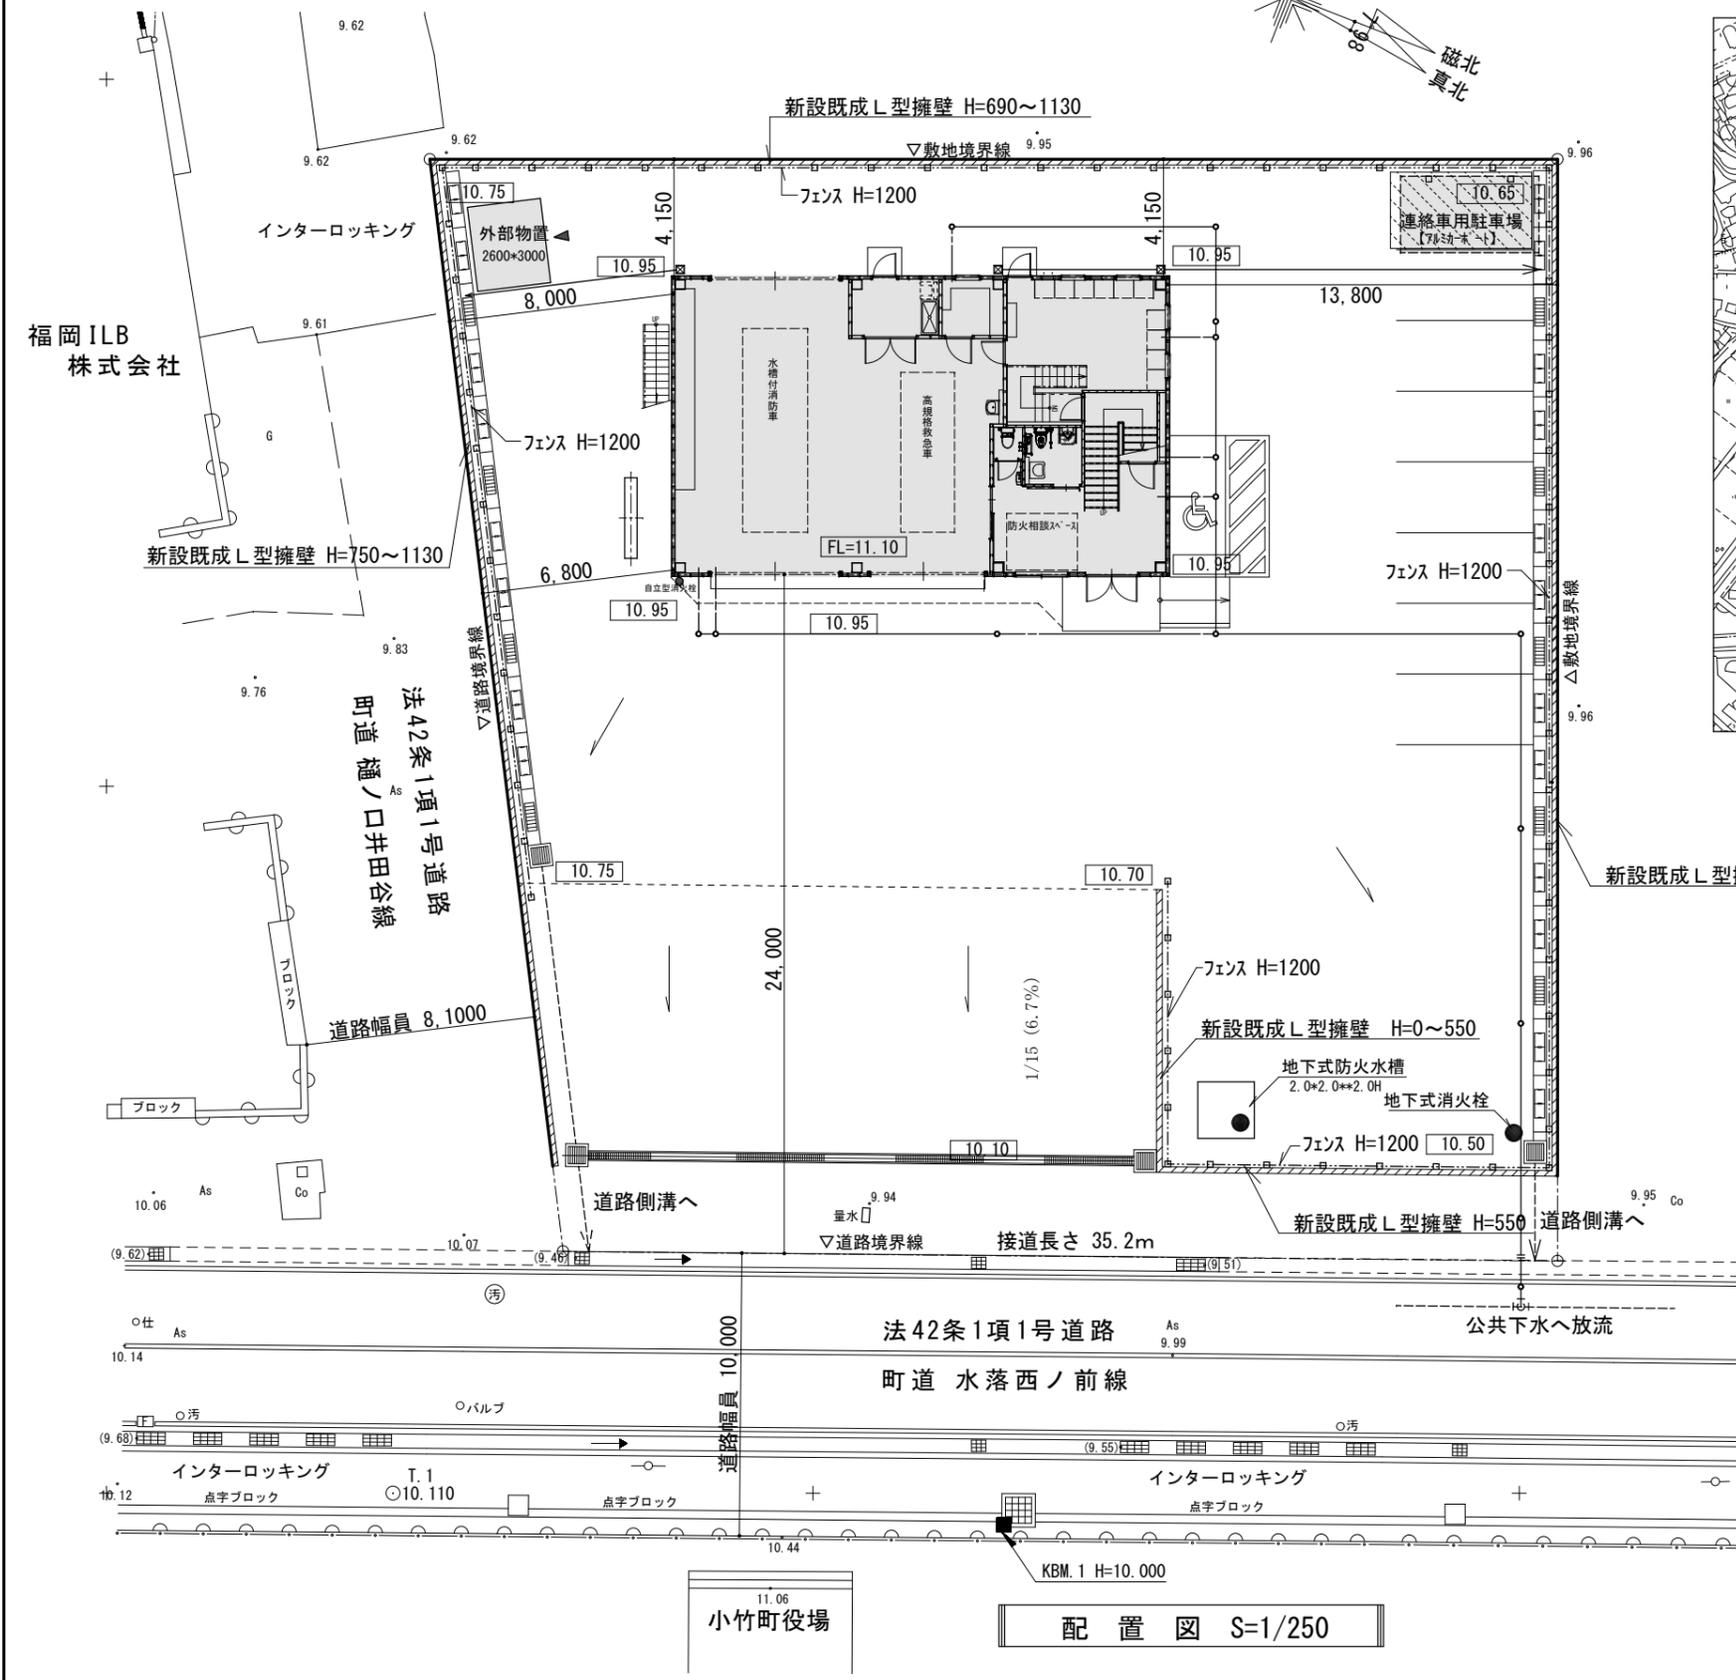

付近見取図

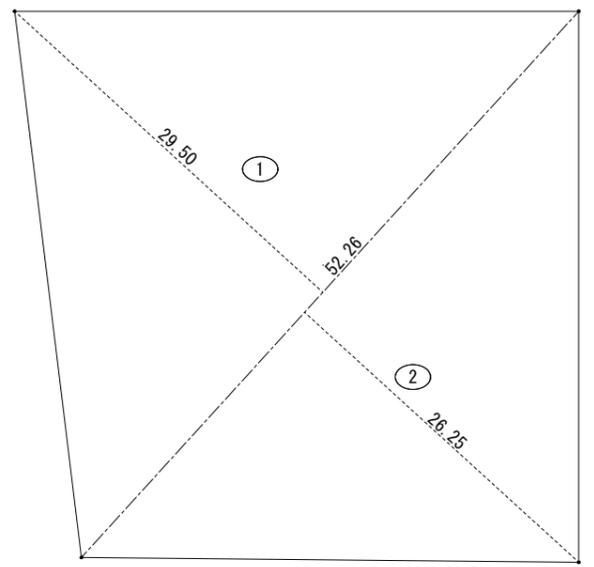

番号	底辺	高さ	倍面積	面積
1	52.26	29.50	1,541.6700	770.83500
2	52.26	26.25	1,371.8250	685.91250
合計				1,456.74750
敷地面積				1,456.74 m ²

敷地求積図 S=1/500