

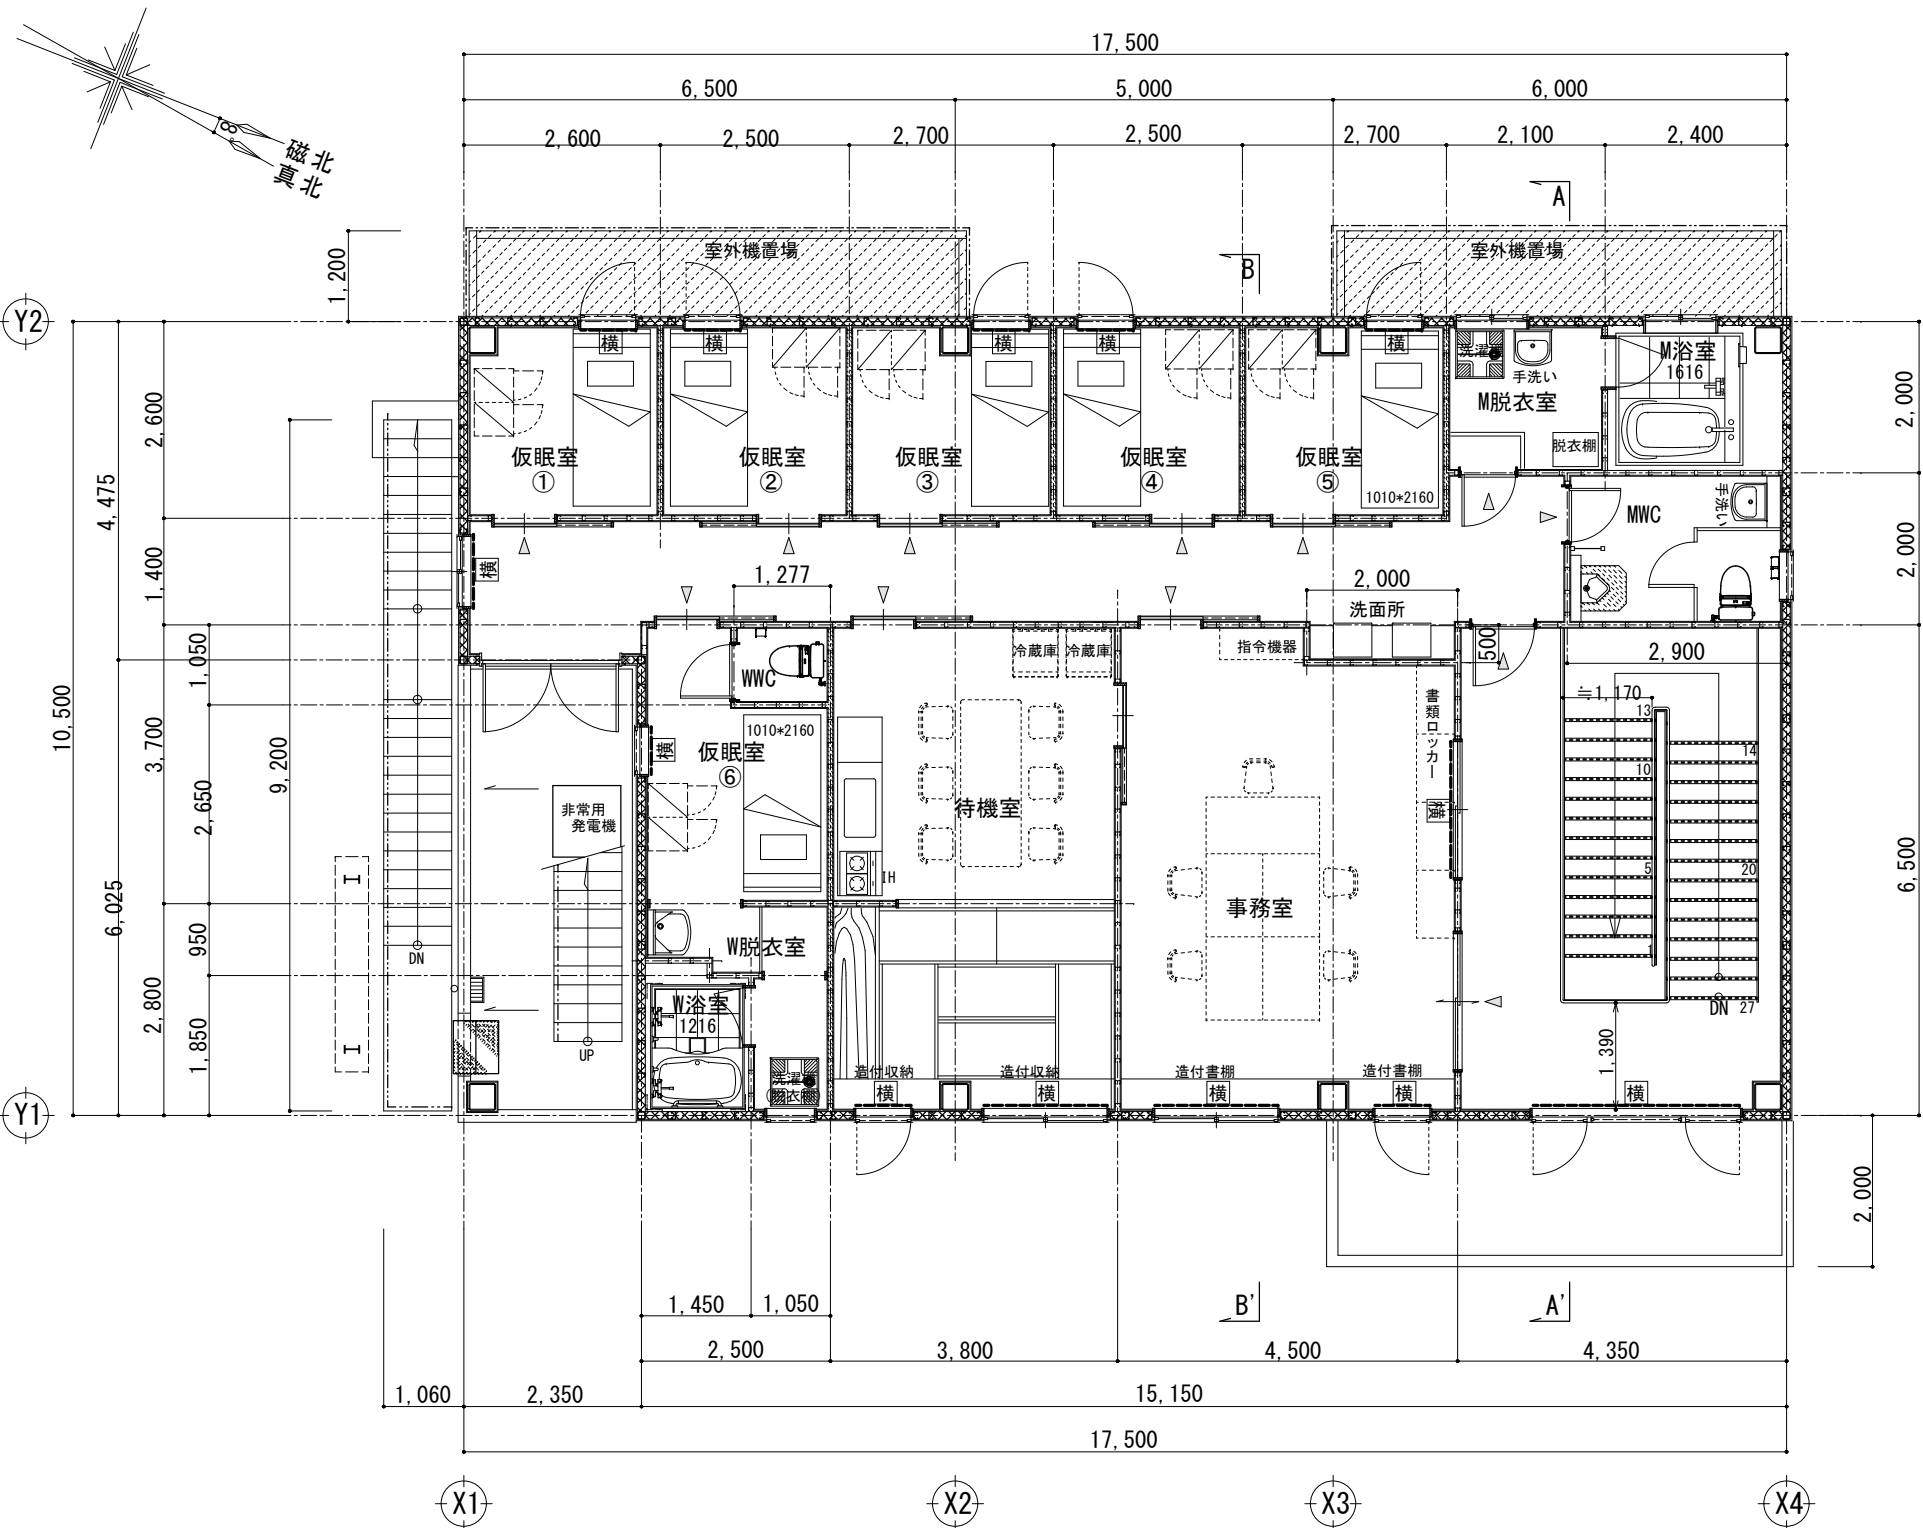


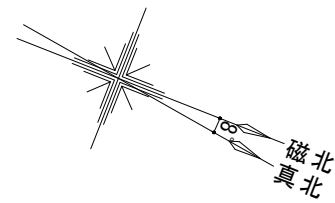


2 階 平 面 図 S=1/100

壁仕様 凡 例

	外壁部 (C-100*50*20*2.3@450) GW断熱材 W=100 (24kg) 充填 内部：軽鉄壁下地
	間仕切壁 (遮音仕様) 軽鉄間仕切り (スラット W=65) GW50 (24kg 充填) 両面強化石膏ボード t=12.5 (2重張り)
	間仕切壁 (一般仕様) 軽鉄間仕切り (スラット W=65)
	間仕切壁 (倉庫部) (C-100*50*20*2.3@450)
	間仕切壁 (C-100*50*20*2.3@450) 車庫側：強化PB t=15.0 + ケイカル板 t=5.0
	室名札 (7ケル製80*250, 面付け)
	横型ブラインド (スラット巾35)

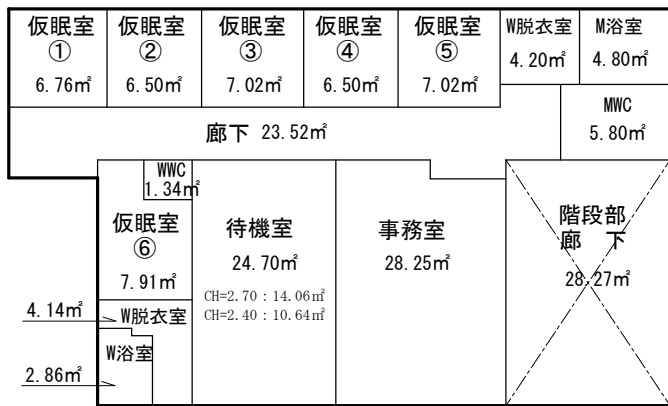

2階 各室面積図 S=1/200

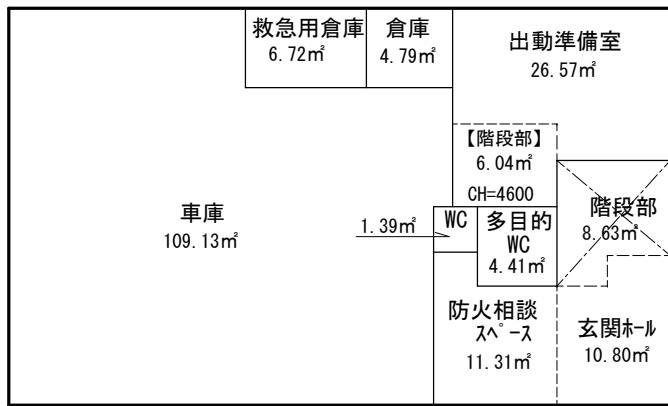

1階 各室面積図 S=1/200