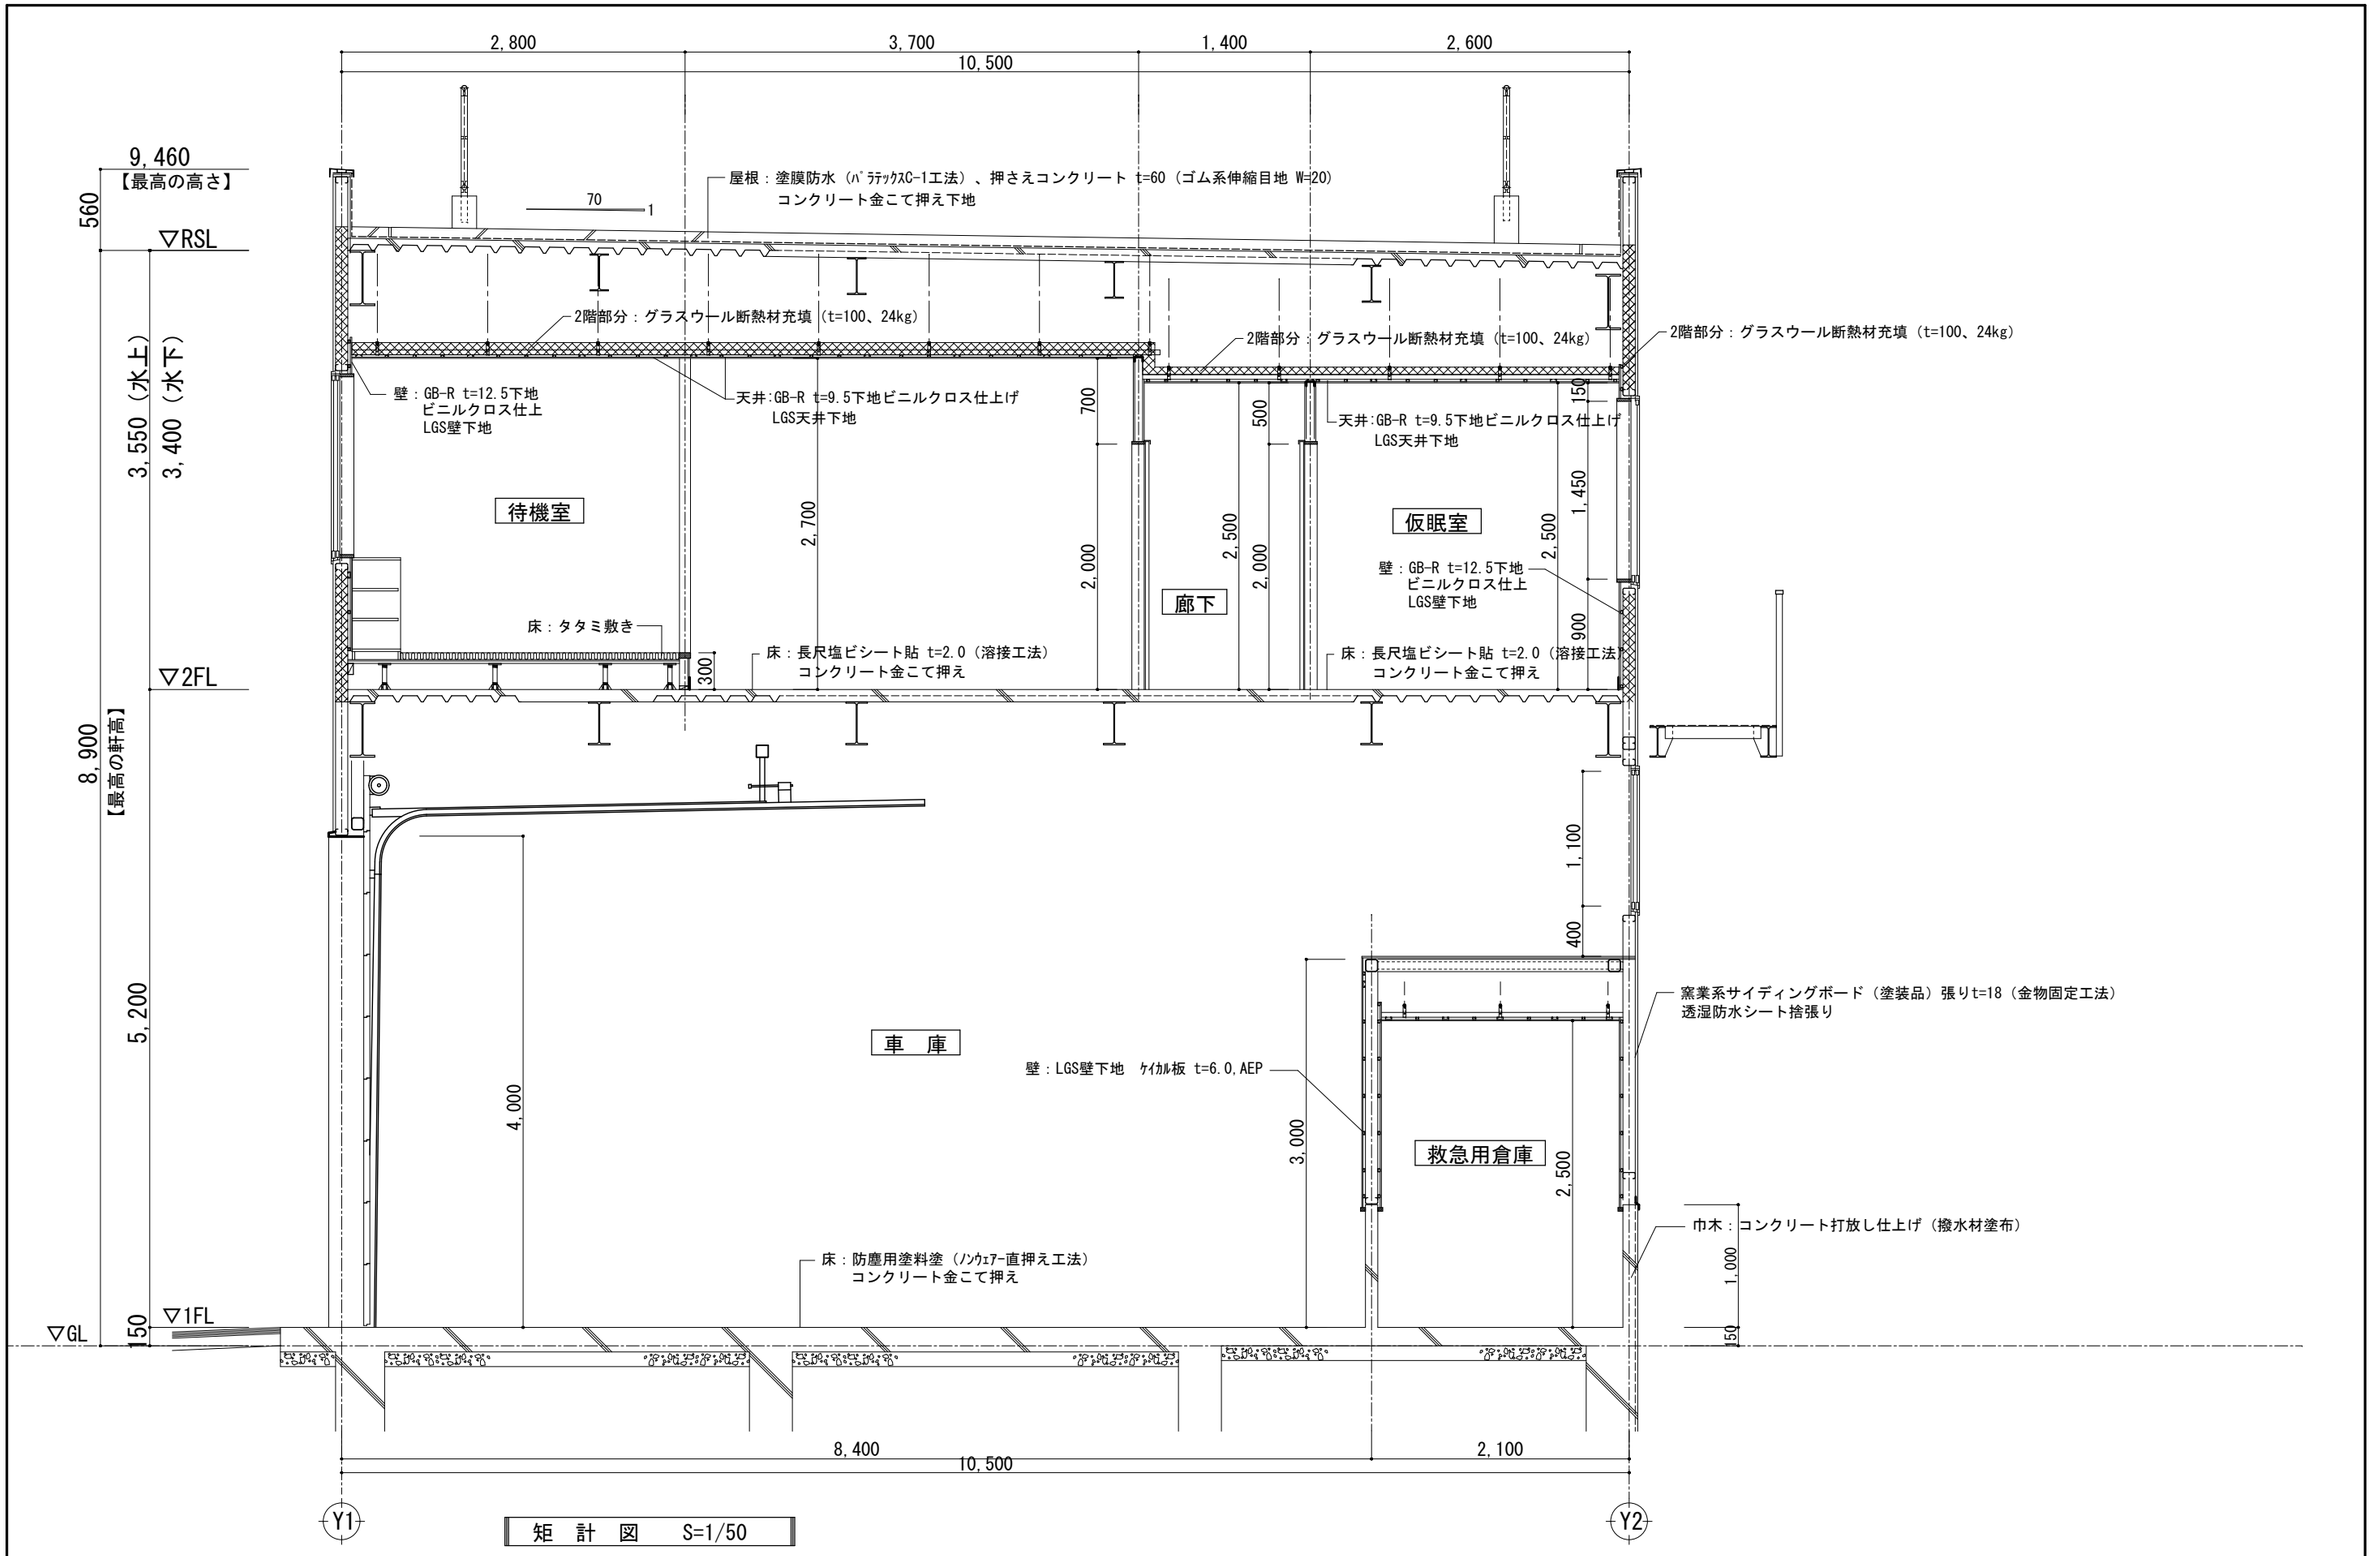

矩　計　図　S=1/50

特　記		縮　尺 A3:1/50	工事名称 直方・鞍手広域市町村圏事務組合 宮田消防署小竹出張所庁舎建設工事（建築工事）	有限会社 淵上設計事務所 Tel 0949 (22) 3407 Fax 0949 (22) 3549	図面番号
		年月日 R05.09.30	図面名称 矩計図（1）	設計責任者　1級建築士　第257367号　鬼武 雅仁	A －13